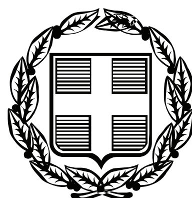


ΕΦΗΜΕΡΙΣ ΤΗΣ ΚΥΒΕΡΝΗΣΕΩΣ

ΤΗΣ ΕΛΛΗΝΙΚΗΣ ΔΗΜΟΚΡΑΤΙΑΣ

ΤΕΥΧΟΣ ΤΕΤΑΡΤΟ **Αρ. Φύλλου 649**

6 Δεκεμβρίου 2007

ΠΕΡΙΕΧΟΜΕΝΑ

ΑΠΟΦΑΣΕΙΣ

ΑΠΟΦΑΣΕΙΣ

Αριθμ. 38829/1046 (1)

Έγκριση καθορισμού Οριογραμμής τμήματος ρέματος «Ρόγγια» στη θέση κατασκευής Φράγματος Ρογγιών του Δ.Δ. Μυτιληνιών Δήμου Πυθαγορείου Σάμου.

Ο ΓΕΝΙΚΟΣ ΓΡΑΜΜΑΤΕΑΣ ΠΕΡΙΦΕΡΕΙΑΣ
ΒΟΡΕΙΟΥ ΑΙΓΑΙΟΥ

Έχοντας υπόψη:

1. Το ν. 3200/1955 περί διοικητικής αποκέντρωσης, όπως τροποποιήθηκε και συμπληρώθηκε μεταγενέστερα.

2. Τις διατάξεις του π.δ. 39/1983 περί μεταβιβάσεως αρμοδιοτήτων του Υπουργού Δημ.Έργων στις Περιφερειακές Υπηρεσίες.

3. Τις διατάξεις του άρθρου 66 του ν. 1622/1986 «περί Τοπικής Αυτοδιοίκησης, Περιφερειακής Ανάπτυξης και δημοκρατικού προγραμματισμού» όπως αντικαταστάθηκαν με τις διατάξεις της παρ. 5 του άρθρου 33 του ν. 1832/1989.

4. Τις διατάξεις του ν. 2503/1997 «Διοίκηση, οργάνωση, στελέχωση της Περιφέρειας, ρύθμιση θεμάτων για την Τοπική Αυτοδιοίκηση και άλλες διατάξεις».

5. Την 33/1998 εγκύκλιο του Υ.ΠΕ.ΧΩ.Δ.Ε. «Αστυνόμευση ρεμάτων και συντήρηση αντιπλ/κών έργων».

6. Το ν. 3010/2002 «Εναρμόνιση του ν. 1650/1988 με τις οδηγίες 97/11 Ε.Ε και 96/61 Ε.Ε διαδικασία οριοθέτησης και ρυθμίσεις θεμάτων για τα υδατορέματα και άλλες διατάξεις».

7. Την υπ' αριθμ. 109/2007 γνωμοδότηση του Δημοτικού Συμβουλίου Δήμου Πυθαγορείου Σάμου σχετικά με την οριοθέτηση του τμήματος του ρέματος που αναφέρεται στο θέμα.


8. Το από 2986/17.10.2007 έγγραφο της Δ.Τ.Υ. Ν.Α. Σάμου που μας απέστειλε τα εγκεκριμένα τοπογραφικά διαγράμματα καθώς και την υδρολογική-υδραυλική μελέτη της οριοθέτησης του ρέματος «Ρόγγια» στη θέση κατασκευής Φράγματος Ρογγιών του Δ.Δ. Μυτιληνιών Δήμου Πυθαγορείου Σάμου, αποφασίζουμε:

Εγκρίνουμε τον καθορισμό της Οριογραμμής τμήματος ρέματος «Ρόγγια» στη θέση κατασκευής Φράγματος Ρογγιών του Δ.Δ. Μυτιληνιών Δήμου Πυθαγορείου Σάμου, σύμφωνα με τα στοιχεία της Υδρολογικής μελέτης του και σύμφωνα με το από τον Νοέμβριο του 2003 Τοπογραφικό διάγραμμα του Πολιτικού Μηχανικού Κωνσταντίνου Νταή, όπως αυτό ελέγχθηκε και θεωρήθηκε από την Δ.Τ.Υ. Ν.Α. Σάμου.

Η απόφαση αυτή να δημοσιευθεί στην Εφημερίδα της Κυβερνήσεως.


Μυτιλήνη, 26 Νοεμβρίου 2007

Ο Γενικός Γραμματέας Περιφέρειας κ.α.α.
ΓΕΩΡΓΙΟΣ ΒΑΘΡΑΚΟΥΛΗΣ

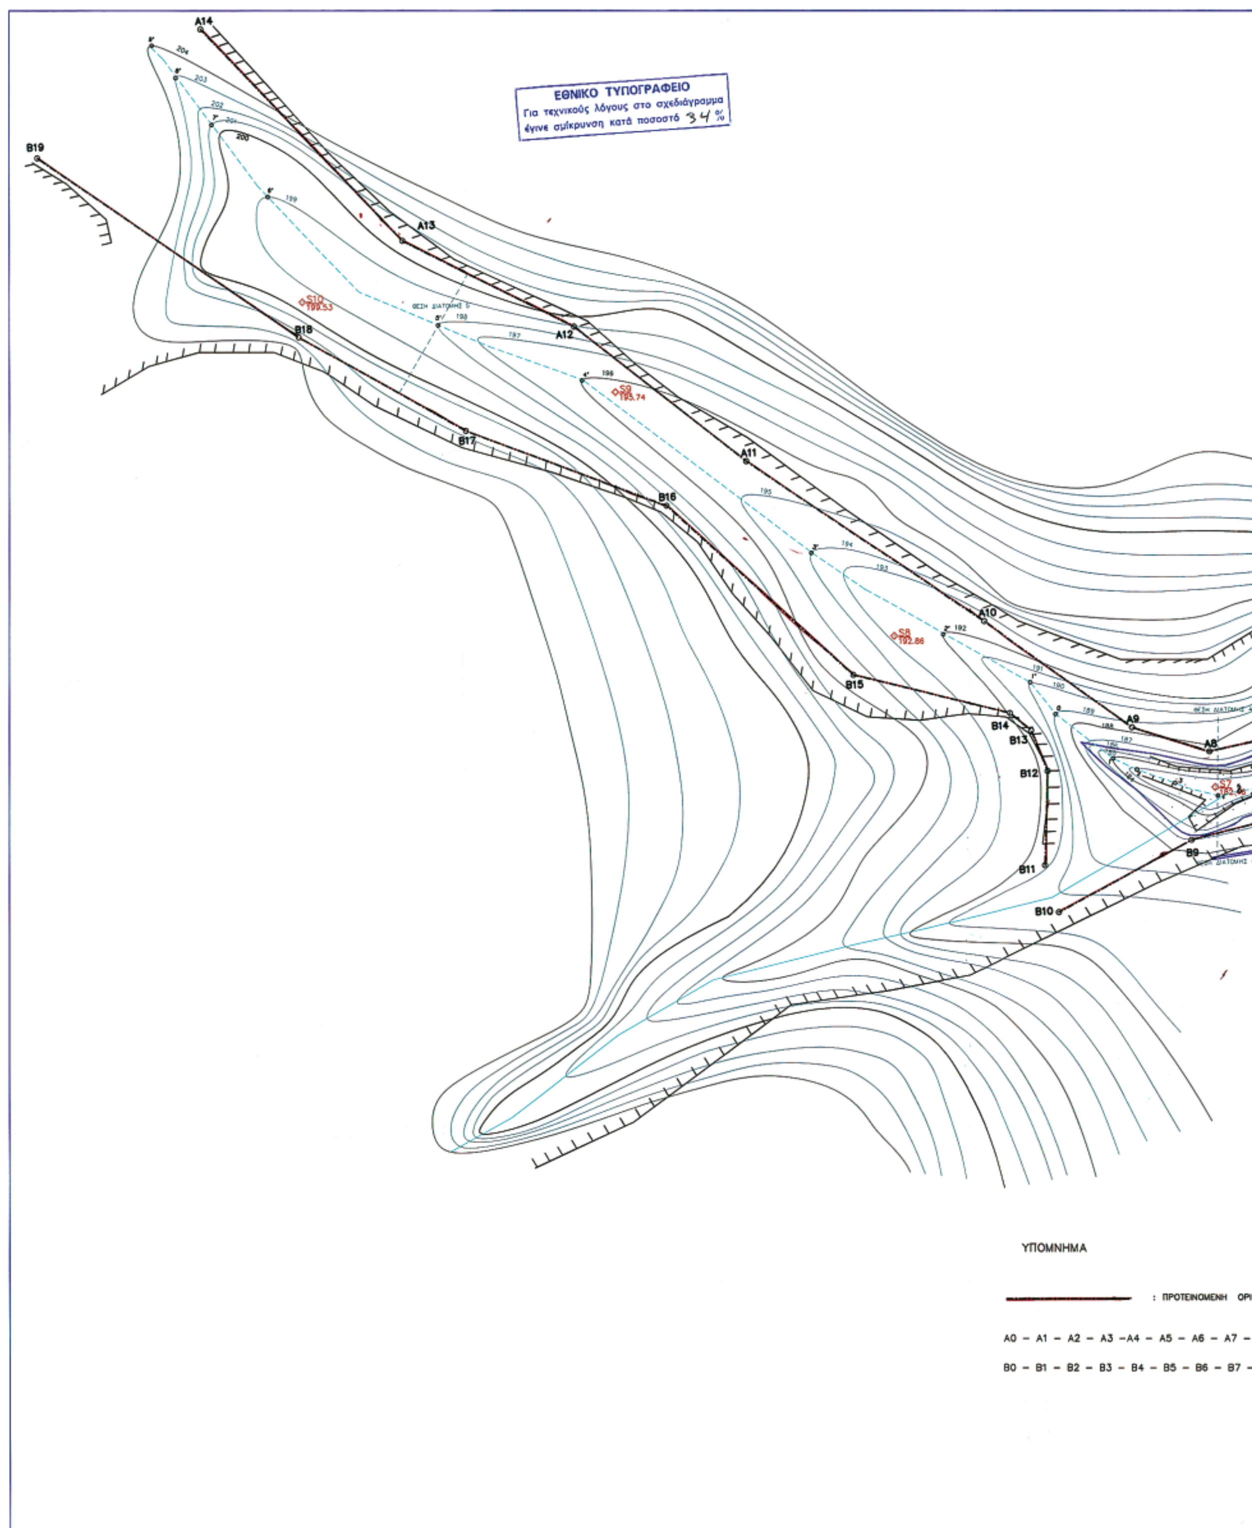
ΕΘΝΙΚΟ ΤΥΠΟΓΡΑΦΕΙΟ
Για τεχνικούς λόγους στο σχεδιάγραμμα
έγινε σμίκρυνση κατά ποσοστό 34 %
A14
A13
A12
A11
A10
A9
A8
B19
B18
B17
B16
B15
B14
B13
B12
B11
B10
B9
S10
S9
S8
S7
ΥΠΟΜΝΗΜΑ
: ΠΡΟΤΕΙΝΟΜΕΝΗ ΟΡΙΟ
A0 – A1 – A2 – A3 –A4 – A5 – A6 – A7 –
B0 – B1 – B2 – B3 – B4 – B5 – B6 – B7 –

ΣΥΝΤΕΤΑΓΜΕΝΕΣ ΚΟΡΥΦΩΝ ΠΡΟΤΕΙΝΟΜΕΝΗΣ ΟΡΙΟΘΕΤΗΣΗΣ ΚΑΤΑ ΕΓΣΑ 87

A0 :	754390.8445	4181826.7330	B0 :	754387.1033	4181814.3323
A1 :	754387.0038	4181831.5477	B1 :	754384.3920	4181818.0212
A2 :	754377.4230	4181841.0655	B2 :	754368.1454	4181836.1653
A3 :	754367.9439	4181850.4776	B3 :	754351.8410	4181843.8986
A4 :	754361.0984	4181856.3103	B4 :	754339.8360	4181852.4550
A5 :	754337.1110	4181872.2699	B5 :	754327.1922	4181855.1133
A6 :	754328.1908	4181872.9827	B6 :	754318.5546	4181856.5916
A7 :	754312.9816	4181872.1410	B7 :	754307.4529	4181856.0055
A8 :	754278.5197	4181864.4107	B8 :	754296.5477	4181852.6080
A9 :	754263.4787	4181869.1113	B9 :	754275.0469	4181846.9946
A10 :	754234.6085	4181889.8538	B10 :	754249.2476	4181832.8301
A11 :	754188.0877	4181921.1577	B11 :	754246.5633	4181842.0228
A12 :	754154.3577	4181947.5588	B12 :	754247.0817	4181860.5534
A13 :	754120.6278	4181964.4105	B13 :	754243.8721	4181868.4985
A14 :	754081.2761	4182005.9781	B14 :	754239.7528	4181871.8883
			B15 :	754209.0628	4181879.3297
			B16 :	754172.4680	4181912.4461
			B17 :	754133.2095	4181927.0794
			B18 :	754100.4190	4181945.4596
			B19 :	754049.2338	4181980.6217

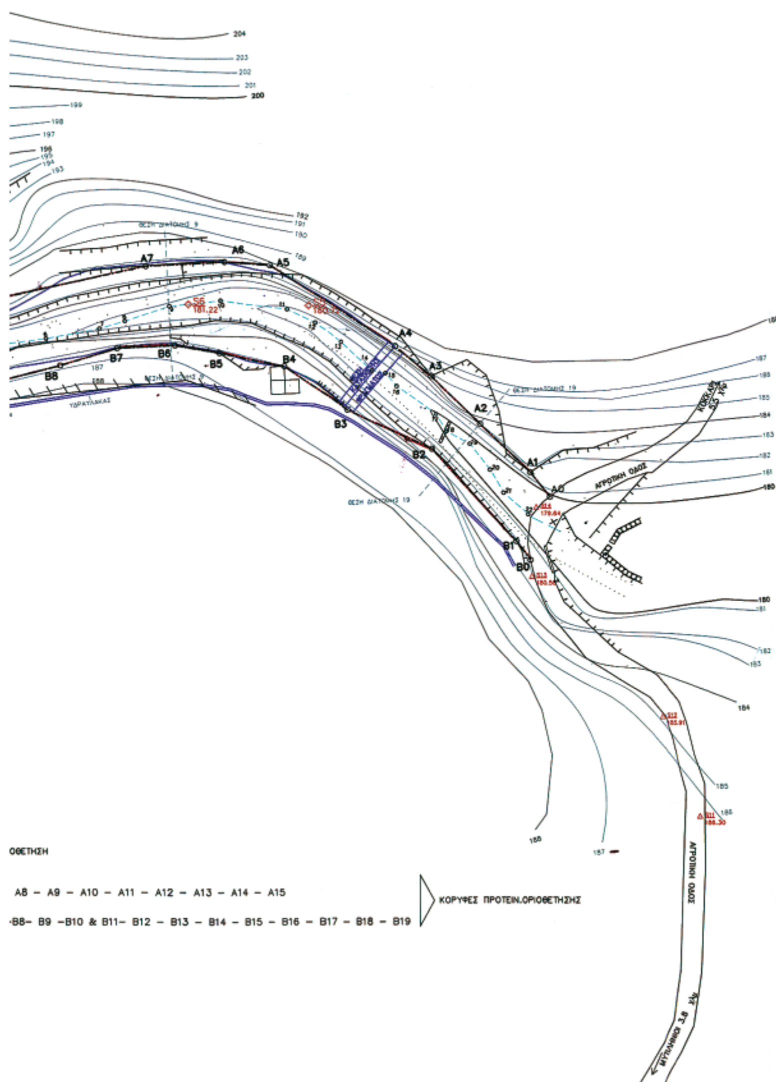

ΘΕΩΡΗΘΗΚΕ
Σάμος 12-12-07

ΕΡΓΟΔΟΤΗΣ
ΔΗΜΟΣ ΠΥΘΑΓΟΡΕΙΟΥ

ΕΡΓΟ
ΟΡΙΟΘΕΤΗΣΗ ΡΕΜΑΤΟΣ ΡΟΓΓΙΩΝ

ΘΕΣΗ
"ΡΟΓΓΙΑ" ΔΗΜΟΥ ΠΥΘΑΓΟΡΕΙΟΥ

ΜΕΛΕΤΗΤΗΣ
ΚΩΝΣΤΑΝΤΙΝΟΣ ΝΤΑΗΣ
ΠΟΛΙΤΙΚΟΣ ΜΗΧΑΝΙΚΟΣ

ΘΕΜΑ ΣΧΕΔΙΟΥ: ΟΡΙΖΟΝΤΙΟΓΡΑΦΙΑ

ΑΡΙΘ. ΣΧΕΔΙΟΥ: 1

ΚΩΔΙΚΟΣ ΕΡΓΟΥ

ΧΡΟΝΟΣ ΜΕΛΕΤΗΣ: ΝΟΕΜΒΡΙΟΣ 2003

ΚΛΙΜΑΚΑ 1:500

ΟΙ ΣΥΝΤΑΞΑΝΤΕΣ

ΘΕΩΡΗΘΗΚΕ

Α/Α	ΑΝΑΘΕΩΡΗΣΕΙΣ	ΗΜΕΡ/ΝΙΑ	ΣΧΕΔΙΑΣΗ	ΕΓΚΡΙΣΗ
0	Αρχική Σχεδίαση			

Αριθμ. 4742 (2)

Επικύρωση καθορισμού των οριογραμμών τμήματος του νότιου κλάδου του ρέματος Βεργίνα στη θέση «Μπάρλας» του Δήμου Γαργαλιάνων του Νομού Μεσσηνίας.

Ο ΓΕΝΙΚΟΣ ΓΡΑΜΜΑΤΕΑΣ ΠΕΡΙΦΕΡΕΙΑΣ
ΠΕΛΟΠΟΝΝΗΣΟΥ

Έχοντας υπόψη τις ακόλουθες διατάξεις, και λοιπά έγγραφα:

1. Τις διατάξεις των άρθρων 5, 6 και 8 του ν. 3200/1955 «Περί Διοικητικής Αποκέντρωσης».

2. Τις διατάξεις του ν. 2853/16.7.1922 «Περί υδραυλικών εν γένει έργων και αστυνομεύσεως των Δημοσίων Υδάτων», όπως αυτές τροποποιήθηκαν με τις αντίστοιχες του ν.δ. 10/29.12.1923 και κωδικοποιήθηκαν από τις διατάξεις του π.δ. 18/21.3.1924.

3. Τα οριζόμενα στο άρθρο 6 της υπ' αριθμ. 3046/ 304/ 3.2.1989 απόφασης του Αναπληρωτή Υπουργού Περιβάλλοντος Χωροταξίας και Δημοσίων Έργων «Κτιριοδομικός Κανονισμός» και ειδικότερα τις διατάξεις του άρθρου 6 αυτού σχετικά με τη δόμηση κοντά σε ρέματα, όπως ισχύει σήμερα.

4. Τις διατάξεις του άρθρου 5 του ν. 3010/25.4.2002 (Α΄ 91) «Εναρμόνιση του ν. 1650/1986 με τις οδηγίες 97/11 ΕΕ και 96/61 ΕΕ» και ειδικότερα τις διατάξεις του άρθρου 5 αυτού «Διαδικασία Οριοθέτησης και ρυθμίσεις θεμάτων για τα υδατορέματα».

5. Τις διατάξεις του άρθρου 6 του ν. 880/1979 (ΦΕΚ 58Α) «Περί καθορισμού ανωτάτων ορίων συντελεστού δόμησης κλπ», όπως συμπληρώθηκε από τις διατάξεις της πργρ. 1γ του άρθρου 6 του ν. 2052/1992.

6. Τις διατάξεις του ν. 2503/1997 (ΦΕΚ 107Α/30.5.1997) «Διοίκηση, Οργάνωση, Στελέχωση της Περιφέρειας, Ρυθμίσεις θεμάτων για την Τοπική Αυτοδιοίκηση και άλλες διατάξεις».

7. Τις οικείες διατάξεις του ν. 2508/1997 (ΦΕΚ 124Α/ 13.6.1997) «Βιώσιμη Οικιστική Ανάπτυξη των πόλεων και οικισμών της χώρας και άλλες διατάξεις».

8. Τις οικείες διατάξεις του ν. 2690/1999 (ΦΕΚ 45Α/1999) «Κύρωση Κώδικα Διοικητικής Διαδικασίας και άλλες διατάξεις».

9. Τα οριζόμενα στην υπ' αριθμ. 19664/20.12.2001 απόφαση του Γενικού Γραμματέα Περιφέρειας Πελοποννήσου.

10. Τα οριζόμενα στην υπ' αριθμ. 1592/14.2.2002 απόφαση του Γενικού Γραμματέα Περιφέρειας Πελοποννήσου.

11. Το από Απρίλιο 2007 τοπογραφικό και υψομετρικό διάγραμμα (αρ. σχεδίου 2, κλίμακα 1:500) καθορισμού των οριογραμμών τμήματος του νότιου κλάδου του ρέματος Βεργίνα στη θέση «Μπάρλας» του Δήμου Γαργαλιάνων του Νομού Μεσσηνίας, το οποίο συντάχθηκε από την Διπλ. Αγρονόμο-Τοπογράφο Μηχανικό Αλεξοπούλου Ελένη, ελέγχθηκε και θεωρήθηκε στις 6.11.2007 από τη Δ/νση Τεχνικών Υπηρεσιών της Ν.Α. Μεσσηνίας.

12. Την υπ' αριθμ. 2700/4110/6.11.2007 Γνωμοδότηση-Εισήγηση της Δ/νσης Τεχνικών Υπηρεσιών της Ν.Α. Μεσσηνίας, με την οποία καθορίζονται οι οριογραμμές τμήματος του νότιου κλάδου του ρέματος Βεργίνα στη θέση «Μπάρλας» του Δήμου Γαργαλιάνων του Νομού Μεσσηνίας, σύμφωνα με το αμέσως πιο πάνω αναφερόμενο τοπογραφικό και υψομετρικό διάγραμμα, αποφασίζουμε:

Την επικύρωση των οριογραμμών τμήματος του νότιου κλάδου του ρέματος Βεργίνα στη θέση «Μπάρλας» του Δήμου Γαργαλιάνων του Νομού Μεσσηνίας όπως αυτές καθορίζονται στις πολυγωνικές οδεύσεις:


- με τα σημεία Α1, Α2, Α3, ..., Α11, Α12,..., Α21, Α22,..., Α31, Α32,..., Α41, Α42,..., Α49, Α50 (δεξιά) και


- με τα σημεία Α51, Α52, Α53,..., Α61, Α62,..., Α71, Α72,..., Α81, Α82,..., Α96, Α97, Α98 (αριστερά) εκατέρωθεν της ροής του ρέματος στο από Απριλίου 2007 τοπογραφικό και υψομετρικό διάγραμμα (αρ. σχεδίου 2, κλίμακα 1:500), το οποίο συντάχθηκε από την Διπλ. Αγρονόμο-Τοπογράφο Μηχανικό Αλεξοπούλου Ελένη, ελέγχθηκε και θεωρήθηκε στις 6.11.2007 από τη Δ/νση Τεχνικών Υπηρεσιών της Ν.Α. Μεσσηνίας και το οποίο αποτελεί αναπόσπαστο μέρος της παρούσας.

Η απόφαση αυτή, μαζί με τα συνημμένα κτηματολογικά διαγράμματα καθορισμού των οριογραμμών, να δημοσιευθούν στην Εφημερίδα της Κυβερνήσεως.

Τρίπολη, 7 Νοεμβρίου 2007

Ο Γενικός Γραμματέας Περιφέρειας
ΝΙΚΟΣ Κ. ΑΓΓΕΛΟΠΟΥΛΟΣ

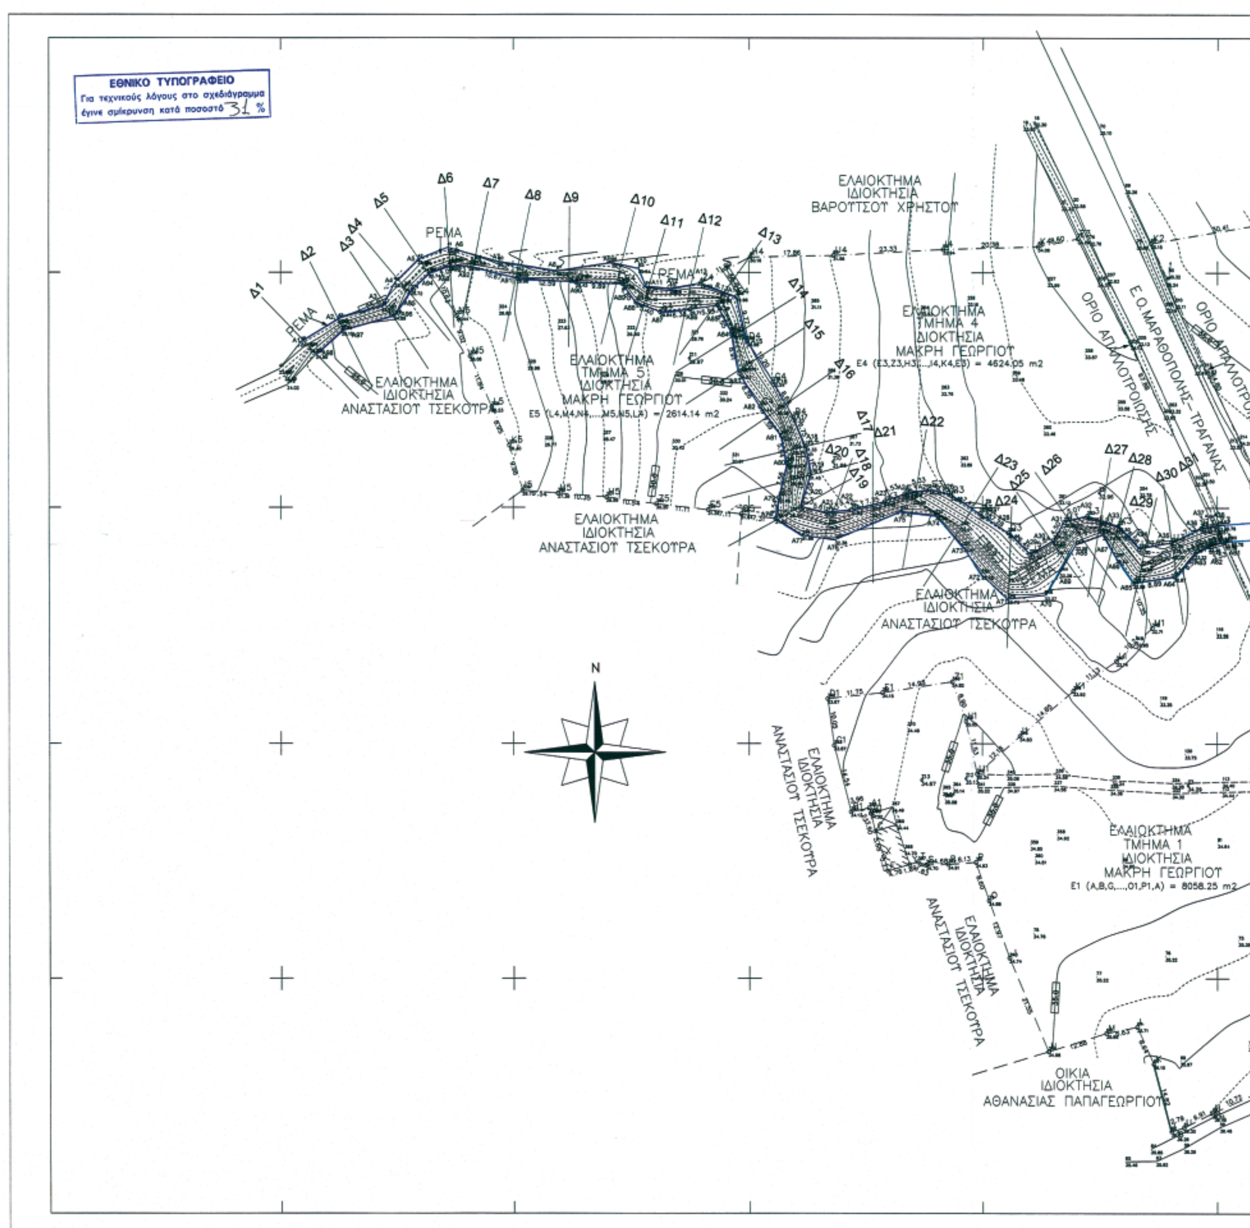
ΕΘΝΙΚΟ ΤΥΠΟΓΡΑΦΕΙΟ
Για τεχνικούς λόγους στο σχεδιάγραμμα έγινε σμίκρυνση κατά ποσοστό 31 %
ΡΕΜΑ
ΕΛΑΙΟΚΤΗΜΑ ΙΔΙΟΚΤΗΣΙΑ ΑΝΑΣΤΑΣΙΟΥ ΤΣΕΚΟΥΡΑ
ΕΛΑΙΟΚΤΗΜΑ ΤΜΗΜΑ 5 ΙΔΙΟΚΤΗΣΙΑ ΜΑΚΡΗ ΓΕΩΡΓΙΟΥ
ΕΛΑΙΟΚΤΗΜΑ ΙΔΙΟΚΤΗΣΙΑ ΒΑΡΟΥΤΣΟΥ ΧΡΗΣΤΟΥ
ΕΛΑΙΟΚΤΗΜΑ ΤΜΗΜΑ 4 ΙΔΙΟΚΤΗΣΙΑ ΜΑΚΡΗ ΓΕΩΡΓΙΟΥ
ΟΡΙΟ ΑΠΑΛΛΟΤΡΙΩΣΗΣ
Ε.Ο. ΜΑΡΑΘΟΠΟΛΗΣ - ΤΡΑΓΑΝΑΣ
ΕΛΑΙΟΚΤΗΜΑ ΤΜΗΜΑ 1 ΙΔΙΟΚΤΗΣΙΑ ΜΑΚΡΗ ΓΕΩΡΓΙΟΥ
ΟΙΚΙΑ ΙΔΙΟΚΤΗΣΙΑ ΑΘΑΝΑΣΙΑΣ ΠΑΠΑΓΕΩΡΓΙΟΥ
N

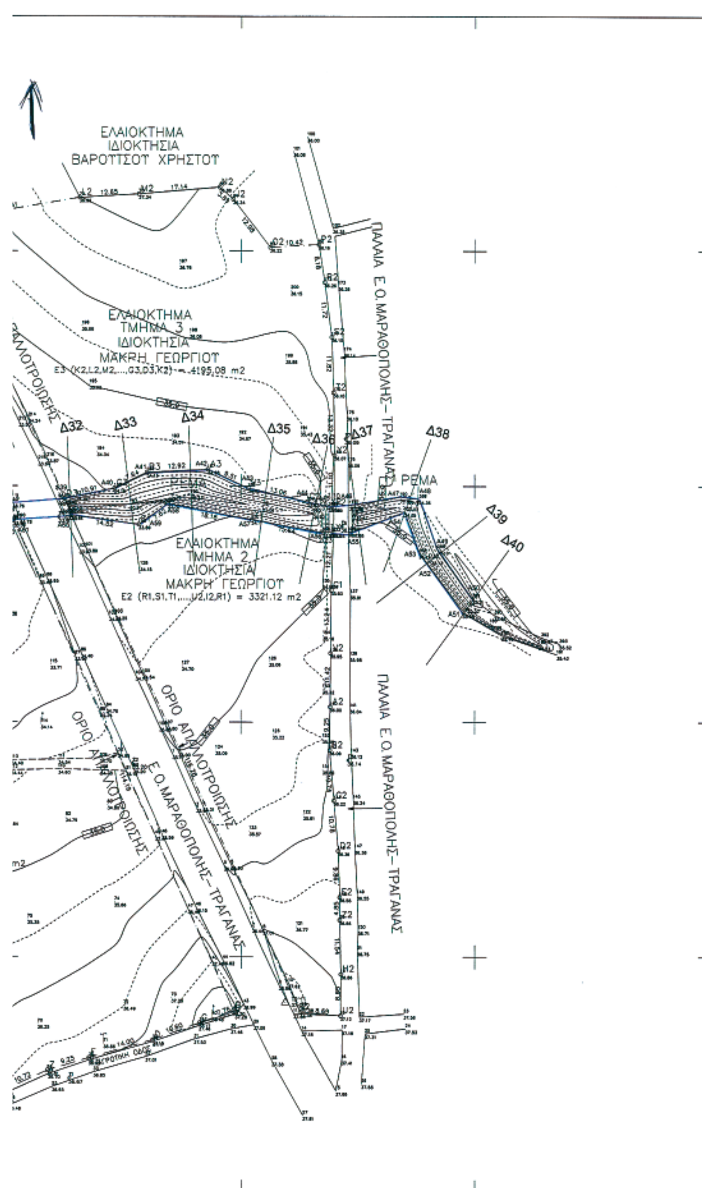

ΣΥΝΤΕΤΑΓΜΕΝΕΣ ΟΡΙΩΝ

ΣΗΜΕΙΟ	X	Y	ΣΗΜΕΙΟ	X	Y	ΣΗΜΕΙΟ	X	Y
A1	287404.369	4101535.230	A2	287412.504	4101540.178	A3	287421.895	4101542.728
A4	287424.620	4101547.863	A5	287429.526	4101552.805	A6	287435.928	4101555.339
A7	287446.889	4101552.355	A8	287459.321	4101550.330	A9	287471.037	4101552.117
A10	287476.550	4101550.865	A11	287478.054	4101547.065	A12	287483.195	4101546.575
A13	287489.712	4101547.737	A14	287497.292	4101544.805	A15	287499.630	4101535.319
A16	287505.089	4101526.708	A17	287509.460	4101519.212	A18	287512.142	4101513.019
A19	287513.022	4101506.978	A20	287511.028	4101500.218	A21	287516.516	4101499.041
A22	287521.911	4101499.584	A23	287529.055	4101501.327	A24	287533.299	4101502.919
A25	287538.541	4101503.878	A26	287543.053	4101502.639	A27	287549.398	4101498.701
A28	287555.449	4101494.649	A29	287560.024	4101490.110	A30	287565.051	4101493.086
A31	287567.324	4101496.966	A32	287572.224	4101498.255	A33	287578.826	4101496.155
A34	287583.254	4101491.294	A35	287590.151	4101492.610	A36	287596.530	4101496.106
A37	287600.086	4101496.284	A38	287601.490	4101496.381	A39	287612.466	4101497.236
A40	287623.128	4101499.533	A41	287629.990	4101502.891	A42	287642.882	4101503.537
A43	287651.532	4101499.558	A44	287664.366	4101496.673	A45	287669.405	4101495.507
A46	287673.865	4101495.958	A47	287684.158	4101497.663	A48	287688.307	4101497.219
A49	287692.128	4101486.555	A50	287699.533	4101476.182	A51	287697.470	4101473.228
A52	287689.228	4101484.420	A53	287688.281	4101485.706	A54	287685.090	4101494.533
A55	287673.988	4101490.239	A56	287667.680	4101490.159	A57	287652.271	4101492.824
A58	287634.431	4101496.323	A59	287628.291	4101491.819	A60	287613.907	4101493.766
A61	287603.086	4101493.018	A62	287601.756	4101492.304	A63	287595.260	4101490.253
A64	287590.769	4101485.432	A65	287581.998	4101484.008	A66	287578.338	4101489.373
A67	287575.546	4101494.216	A68	287569.749	4101492.107	A69	287566.474	4101486.296
A70	287563.224	4101481.407	A71	287555.330	4101480.624	A72	287549.846	4101485.808
A73	287545.775	4101491.624	A74	287539.815	4101498.436	A75	287532.514	4101499.186
A76	287518.497	4101493.171	A77	287511.449	4101494.089	A78	287505.640	4101497.621
A79	287506.329	4101502.112	A80	287508.084	4101509.467	A81	287506.881	4101515.285
A82	287502.427	4101521.423	A83	287498.043	4101528.422	A84	287496.388	4101537.181
A85	287493.316	4101542.969	A86	287487.444	4101542.089	A87	287481.082	4101541.591
A88	287476.093	4101543.654	A89	287473.264	4101547.591	A90	287463.375	4101547.930
A91	287450.813	4101548.791	A92	287440.469	4101551.395	A93	287436.243	4101551.458
A94	287431.878	4101549.900	A95	287428.000	4101546.161	A96	287424.438	4101540.865
A97	287413.302	4101537.616	A98	287407.681	4101532.625			

ΕΡΓΟΔΟΤΗΣ:

ΓΕΩΡΓΙΟΣ ΜΑΚΡΗΣ

Το παρόν συνοδεύει την αριθ. ...απόφαση Γεν. Γραμ. Περιφέρειας Πελοποννήσου

ΕΡΓΟ: ΟΡΙΟΘΕΤΗΣΗ ΤΜΗΜΑΤΟΣ ΡΕΜΑΤΟΣ ΒΕΡΓΙΝΑ ΣΤΗ ΘΕΣΗ "ΜΠΑΡΛΑΣ" Δ.ΓΑΡΓΑΛΙΑΝΩΝ

ΑΡΙΘΜΟΣ	ΤΙΤΛΟΣ ΣΧΕΔΙΟΥ	ΚΛΙΜΑΚΑ
2	ΤΟΠΟΓΡΑΦΙΚΟ ΔΙΑΓΡΑΜΜΑ ΟΡΙΟΘΕΤΗΣΗΣ ΤΜΗΜΑΤΟΣ Α1-Α2-Α3...Α96-Α97-Α98 ΡΕΜΑΤΟΣ	1:500

ΜΕΛΕΤΗΤΗΣ:		ΗΜΕΡ/ΝΙΑ	ΟΝΟΜΑ/ΥΠΟΓΡΑΦΗ
ΕΛΕΝΗ ΑΛΕΞΟΠΟΥΛΟΥ ΑΓΡΟΝΟΜΟΣ ΤΟΠΟΓΡΑΦΟΣ ΜΗΧΑΝΙΚΟΣ	Ο ΣΥΝΤΑΞΑΣ	ΑΠΡΙΛΙΟΣ 2007	ΕΛΕΝΗ Α. ΑΛΕΞΟΠΟΥΛΟΥ ΔΙΠΛ. ΑΓΡΟΝ. ΤΟΠΟΓΡΑΦΟΣ ΜΗΧΑΝΙΚΟΣ Α.Π.Θ. ΜΕΛΟΣ Τ.Ε.Ε. ΑΡ. ΜΗΤΡΩΟΥ 32633 ΒΑΛΑΩΡΙΤΟΥ 8 ΚΑΛΑΜΑΤΑ ΤΗΛ. 27210 98033
ΔΙΕΥΘΥΝΣΗ ΤΕΧΝΙΚΩΝ ΥΠΗΡΕΣΙΩΝ ΝΟΜΟΥ ΜΕΣΣΗΝΙΑΣ	ΕΛΕΓΧΘΗΚΕ		05 ΝΟΕ. 2007 ΠΕΤΡΟΣ ΜΑΝΤΟΥΒΑΛΟΣ
	ΘΕΩΡΗΘΗΚΕ		

ΑΠΡΙΛΙΟΣ 2007

Αριθμ. 5002 (3)

Κήρυξη αναδασωτέας έκτασης 72.076,00 στρεμμάτων, στις θέσεις «Μαύρα Λιθάρια, Πετρόστρουγκες, Κορφοβούνι, Γραμμένη Πέτρα, Σπαρτόραχη, Λεπενού, Μαχαλάς, Αλαγονία, Πηγές, Σκουρόλακκα, Πόροβα, Πρ. Ηλίας, Αγ. Βασίλειος, Κατούνες, Σταυρωτό Δενδρί, Μαντρέας, Ιμποβός, Λαδά, Καρβέλι, Ι.Μ. Σιδηρόπορτας, Δενδρούλια, Κάτω Καρβέλι, Μενινά, Ελαιοχώρι, Ι.Μ. Δήμιοβας, Πελενίτσα, Αράχοβα, Πλατανάκι, Τρία Πευκούλια, Ζέκια, Δενδρά, Πηγάδια, Ρέμα Ριντόμου, Κρύα Βρύση, Τραγοβούνι, Μαυροβούνια, Κοντοβούνια, Κεφαλόβρυσο, Κατασκηνώσεις Αγ. Μαρίνας» Δημοτικών διαμερισμάτων Αλαγονίας, Πηγών, Αρτεμισίας, Λαδά, Καρβελίου, Ελαιοχωρίου, Καλαμάτας, Πηγαδιών, Αλτομυρών, Κέντρου των Δήμων Καλαμάτας και Αβίας, Νομού Μεσσηνίας.

Ο ΓΕΝΙΚΟΣ ΓΡΑΜΜΑΤΕΑΣ ΠΕΡΙΦΕΡΕΙΑΣ ΠΕΛΟΠΟΝΝΗΣΟΥ

Έχοντας υπόψη:

1. Τις δ/ξεις του π.δ. 51/1987 «Καθορισμός των Περιφερειών της Χώρας για το σχεδιασμό κ.λπ. της περιφερειακής Ανάπτυξης».

2. Τις δ/ξεις των άρθρων 1 παρ. 1 και 2, 2 παρ. 1 εδ. δ΄, 5 παρ. 3Β, 6 παρ. 7 και 7 παρ. 2 του ν. 2503/1997 «Διοίκηση, Οργάνωση, Στελέχωση της Περιφέρειας κ.λ.π.».

3. Τις δ/ξεις των άρβρων 24 παρ. 1 και 117 παρ. 3 του Συντάγματος.

4. Τις δ/ξεις του ν. 3208/2003.

5. Τις δ/ξεις του ν. 998/1979 «περί προστασίας των δασών κ.λ.π.» και ειδικότερα:

α) του άρθρου 41 παρ. 1, β) του άρθρου 38 παρ. 1.

6. Τις δ/γές του Υπουργείου Γεωργίας:

α) 160417/1180/8.7.1980 β) 182447/3049/24.9.1980.

7. Την υπ' αριθμ. 10503/31.10.2007 πρόταση του Δασαρχείου Καλαμάτας περί κηρύξεως αναδασωτέας, της αναφερομένης στο θέμα έκτασης, αποφασίζουμε:

Κηρύσσουμε αναδασωτέα, με σκοπό την προστασία για την επαναδημιουργία της δασικής βλάστησης αποτελούμενης από μαύρη πεύκη, ελάτη, αγριοκαστανιές, πλατάνια και θάμνους αειφύλλων πλατύφυλλων (πουρνάρια, σχίνα, ρείκια, κ.λ.π.) που καταστράφηκε από πυρκαγιά στις 23.8.2007 τη δημόσια δασική έκταση, εμβαδού εβδομήντα δύο χιλιάδων εβδομήντα έξι στρεμμάτων (72.076,00 στρ.) που βρίσκεται στις θέσεις «Μαύρα Λιθάρια, Πετρόστρουγκες, Κορφοβούνι, Γραμμένη Πέτρα, Σπαρτόραχη, Λεπενού, Μαχαλάς, Αλαγονία, Πηγές, Σκουρόλακκα, Πόροβα, Πρ. Ηλίας, Αγ. Βασίλειος, Κατούνες, Σταυρωτό Δενδρί, Μαντρέας, Ιμποβός, Λαδά, Καρβέλι, Ι.Μ. Σιδηρόπορτας, Δενδρούλια, Κάτω Καρβέλι, Μενινά, Ελαιοχώρι, Ι.Μ. Δήμιοβας, Πελενίτσα, Αράχοβα, Πλατανάκι, Τρία Πευκούλια, Ζέκια, Δενδρά, Πηγάδια, Ρέμα Ριντόμου, Κρύα Βρύση, Τραγοβούνι, Μαυροβούνια, Κοντοβούνια, Κεφαλόβρυσο, Κατασκηνώσεις Αγ. Μαρίνας» Δημοτικών διαμερισμάτων Αλαγονίας, Πηγών, Αρτεμισίας, Λαδά, Καρβελίου, Ελαιοχωρίου, Καλαμάτας, Πηγαδιών, Αλτομυρών, Κέντρου των Δήμων Καλαμάτας και Αβιας του Νομού Μεσσηνίας, προσδιορίζεται κατά τμήμα από τα στοιχεία:

ΤΜΗΜΑ 1:

1,2,3,4,5,6,7,8,9,10,11,12,13,14,15,16,17,18,19,20,21,22,23,24,25, 26,27,28,29,30, 1, ΤΜΗΜΑ 2: 31,32,33,34,35,36,31 και ΤΜΗΜΑ 3: 37,38,39,37 στα περιγράμματα των οποίων εμπεριέχονται και εκτάσεις εμβαδού 16.000 στρεμμάτων άλλης μορφής και χρήσης (γεωργικές εκτάσεις, δρόμοι, Ι. Μονές κ.λ.π.) και έχει όρια:

ΤΜΗΜΑ 1

Ανατολικά: Δημόσιο δάσος, δημόσιες δασικές εκτάσεις, αγροτικές εκτάσεις και δημόσιο δάσος, δασικές εκτάσεις και αγροτικές εκτάσεις τμήματος Α1 που είχαν καεί πάλι το έτος 1998 και εντός του οποίου οι δασικές εκτάσεις και το δάσος έχουν κηρυχθεί αναδασωτέες εκτάσεις με την υπ' αριθμ. 29/1999 απόφαση.

Δυτικά: Δημόσιο δάσος, δημόσιες δασικές εκτάσεις και αγροτικές εκτάσεις.

Βόρεια: Δημόσιο δάσος, δημόσιες δασικές εκτάσεις και αγροτικές εκτάσεις.

Νότια: Δημόσιο δάσος, δημόσιες δασικές εκτάσεις και αγροτικές εκτάσεις.

ΤΜΗΜΑ 2

Ανατολικά: Δημόσιο δάσος, δημόσιες δασικές εκτάσεις και αγροτικές εκτάσεις.

Δυτικά: Δημόσιο δάσος, δημόσιες δασικές εκτάσεις, αγροτικές εκτάσεις και δημόσιο δάσος, δασικές εκτάσεις και αγροτικές εκτάσεις τμήματος Α1 που είχαν καεί πάλι το έτος 1998 και εντός του οποίου οι δασικές εκτάσεις και το δάσος έχουν κηρυχθεί αναδασωτέες εκτάσεις με την υπ' αριθμ. 29/1999 απόφαση.

Βόρεια: Δημόσιο δάσος, δημόσιες δασικές εκτάσεις και αγροτικές εκτάσεις.

Νότια: Δημόσιο δάσος, δημόσιες δασικές εκτάσεις και αγροτικές εκτάσεις.

ΤΜΗΜΑ 3

Ανατολικά: Δημόσιο δάσος, δημόσιες δασικές εκτάσεις και αγροτικές εκτάσεις.

Δυτικά: Δημόσιο δάσος, δημόσιες δασικές εκτάσεις, αγροτικές εκτάσεις και δημόσιο δάσος, δασικές εκτάσεις και αγροτικές εκτάσεις τμήματος Α1 που είχαν καεί πάλι το έτος 1998 και εντός του οποίου οι δασικές εκτάσεις και το δάσος έχουν κηρυχθεί αναδασωτέες εκτάσεις με την υπ' αριθμ. 29/1999 απόφαση.

Βόρεια: Δημόσιο δάσος, δημόσιες δασικές εκτάσεις και αγροτικές εκτάσεις.

Νότια: Δημόσιο δάσος, δημόσιες δασικές εκτάσεις και αγροτικές εκτάσεις,

όπως φαίνεται στο συνημμένο διάγραμμα κλίμακας 1:70.000 που συντάχθηκε από την Δασοπόνο του Δασαρχείου Καλαμάτας Κων/να Παναγοπούλου και εντοπίζεται στα αποσπάσματα Φ.Χ. «Σπάρτη» και «Καλαμάτα» κλίμακας 1:200.000 και αποτελεί αναπόσπαστο μέρος της απόφασης αυτής. Προβλέπεται φυσική αναγέννηση της δασικής βλάστησης που καταστράφηκε.

Η απόφαση αυτή να δημοσιευθεί στην Εφημερίδα της Κυβερνήσεως.

Τρίπολη, 20 Νοεμβρίου 2007

Ο Γενικός Γραμματέας Περιφέρειας
ΝΙΚΟΣ Κ. ΑΓΓΕΛΟΠΟΥΛΟΣ

ΤΟΠΟΓΡΑΦΙΚΟ ΔΙΑΓΡΑΜΜΑ

ΕΚΤΑΣΗΣ ΠΟΥ ΚΑΤΑΣΤΡΑΦΗΚΕ ΑΠΟ ΤΗΝ ΠΥΡΚΑΓΙΑ ΠΟΥ ΕΞΕΡΡΑΓΗ ΤΗΝ **23-8-2007** ΣΤΙΣ **ΘΕΣΕΙΣ** «ΜΑΥΡΑ ΛΙΘΑΡΙΑ, ΠΕΤΡΟΣΤΡΟΥΓΚΕΣ, ΚΟΡΦΟΒΟΥΝΙ, ΓΡΑΜΜΕΝΗ ΠΕΤΡΑ, ΣΠΑΡΤΟΡΑΧΗ, ΛΕΠΕΝΟΥ, ΜΑΧΑΛΑΣ, ΑΛΑΓΟΝΙΑ, ΠΗΓΕΣ, ΣΚΟΥΡΟΛΑΚΚΑ, ΠΟΡΟΒΑ, ΠΡ. ΗΛΙΑΣ, ΑΓ. ΒΑΣΙΛΕΙΟΣ, ΚΑΤΟΥΝΕΣ, ΣΤΑΥΡΩΤΟ ΔΕΝΔΡΙ, ΜΑΝΤΡΕΑ, ΙΜΠΟΒΟΣ, ΛΑΔΑ, ΚΑΡΒΕΛΙ, Ι.Μ. ΣΙΔΗΡΟΠΟΡΤΑΣ, ΔΕΝΔΡΟΥΛΙΑ, ΚΑΤΩ ΚΑΡΒΕΛΙ, ΜΕΝΙΝΑ, ΕΛΑΙΟΧΩΡΙ, Ι.Μ.ΔΗΜΙΟΒΑΣ, ΠΕΛΕΝΙΤΣΑ, ΑΡΑΧΟΒΑ, ΠΛΑΤΑΝΑΚΙ, ΤΡΙΑ ΠΕΥΛΟΥΛΙΑ, ΖΕΚΙΑ, ΔΕΝΔΡΑ, ΠΗΓΑΔΙΑ, ΡΕΜΑ ΡΙΝΤΟΜΟΥ, ΚΡΥΑ ΒΡΥΣΗ, ΤΡΑΓΟΒΟΥΝΙ, ΜΑΥΡΟΒΟΥΝΙΑ, ΚΟΝΤΟΒΟΥΝΙΑ, ΚΕΦΑΛΟΒΡΥΣΟ, ΚΑΤΑΣΚΗΝΩΣΕΙΣ ΑΓ. ΜΑΡΙΝΑΣ **ΔΗΜ. ΔΙΑΜ.** «ΑΛΑΓΟΝΙΑΣ, ΠΗΓΩΝ, ΑΡΤΕΜΙΣΙΑΣ, ΛΑΔΑ, ΚΑΡΒΕΛΙΟΥ, ΕΛΑΙΟΧΩΡΙΟΥ, ΚΑΛΑΜΑΤΑΣ, ΠΗΓΑΔΙΩΝ, ΑΛΤΟΜΥΡΩΝ, ΚΕΝΤΡΟΥ» **ΔΗΜΟΙ** « ΚΑΛΑΜΑΤΑΣ, ΑΒΙΑΣ»

ΚΛΙΜΑΚΑ 1:70.000

ΣΥΝΟΛΙΚΟ ΕΜΒΑΔΟΝ ΚΑΜΕΝΗΣ ΕΚΤΑΣΗΣ ΤΜΗΜΑΤΑ Α1+1+2+3) = 110.337 ΣΤΡΕΜ.

ΕΚ ΤΩΝ ΟΠΟΙΩΝ:

Α)ΤΜΗΜΑ Α1:ΑΓΡΟΤΙΚΕΣ ΚΑΙ ΔΑΣΙΚΕΣ (ΑΝΑΔΑΣΩΤΕΕΣ ΜΕ ΑΡ. 29/1999 ΑΠΟΦΑΣΗ)
ΕΚΤΑΣΕΙΣ ΚΑΜΕΝΕΣ ΚΑΙ ΚΑΤΑ ΤΗΝ ΠΥΡΚΑΓΙΑ ΤΟΥ ΕΤΟΥΣ 1998 = 22.261 ΣΤΡΕΜ. → αγροτ. 4.000στρ. / δασ. 18.261στρ.

Β)ΤΜΗΜΑΤΑ 1 (86.558 ΣΤΡΕΜ.)+2 (1.450 ΣΤΡΕΜ.)+3(68 ΣΤΡΕΜ.) = 88.076 ΣΤΡΕΜ.

ΕΚ ΤΩΝ ΟΠΟΙΩΝ:

ΑΓΡΟΤΙΚΕΣ ΕΚΤΑΣΕΙΣ = 16.000 ΣΤΡΕΜ.

ΔΑΣΙΚΕΣ ΕΚΤΑΣΕΙΣ ΠΟΥ ΠΡΟΤΕΙΝΕΤΑΙ ΝΑ ΚΗΡΥΧΘΟΥΝ ΑΝΑΔΑΣΩΤΕΕΣ = 72.076 ΣΤΡΕΜ

ΣΥΝΤΕΤΑΓΜΕΝΕΣ ΚΟΡΥΦΩΝ

Τμήμα 1					
1	342669	4108756	22	337240	4099827
2	342113	4105818	23	340648	4102207
3	345592	4102013	24	339649	4103781
4	345663	4100634	25	334629	4100586
5	350120	4098884	26	337917	4104262
6	349497	4096351	27	339257	4104708
7	350755	4097479	28	338496	4105607
8	350661	4095893	29	340635	4106465
9	346813	4095262	30	340624	4106923
10	347471	4093582	**Τμήμα 2**		
11	346225	4094710	31	346087	4111191
12	344830	4093864	32	346614	4111345
13	343337	4092101	33	346579	4109900
14	341480	4094099	34	347355	4109959
15	343079	4093711	35	347602	4108995
16	344772	4094558	36	346513	4108923
17	343161	4096919	**Τμήμα 3**		
18	344336	4097330	37	347067	4108527
19	344065	4098925	38	347331	4108038
20	342423	4099996	39	347055	4108058
21	339672	4099129			

ΑΠΟΣΠ. Φ. ΧΑΡΤΗ ΚΑΛΑΜΑΤΑΣ, ΣΠΑΡΤΗΣ ΚΛΙΜ. 1:200.000

Ανήκει στην αριθ. 5009/07 απόφαση του Γενικού Γραμματέα Περιφέρειας Πελοποννήσου (Διεύθυνση Δασών Μεσσηνίας).

ΚΑΛΑΜΑΤΑ 29-10-2007
Η ΣΥΝΤΑΚΤΡΙΑ

ΚΩΝ. ΠΑΝΑΓΟΠΟΥΛΟΥ
ΔΑΣΟΠΟΝΟΣ

ΕΘΝΙΚΟ ΤΥΠΟΓΡΑΦΕΙΟ
Για τεχνικούς λόγους στο σχεδιάγραμμα έγινε σμίκρυνση, κατά ποσοστό, 55%

31-10-2007

Γιώργος Σωτηρόπουλος
Δασολόγος

ΠΑΝΑΓΙΩΤΗΣ ΚΑΡΑΜΠΑΤΣΗΣ
ΔΑΣΟΛΟΓΟΣ ΜΕ Α' ΒΑΘΜΟ

Τρίπολη 20 / 11 /2007
Ο Γενικός Γραμματέας
Περιφέρειας Πελοποννήσου

Νίκος Κ. Αγγελόπουλος

ΑΠΟ ΤΟ ΕΘΝΙΚΟ ΤΥΠΟΓΡΑΦΕΙΟ
ΚΑΠΟΔΙΣΤΡΙΟΥ 34 * ΑΘΗΝΑ 104 32 * ΤΗΛ. 210 52 79 000 * FAX 210 52 21 004
ΗΛΕΚΤΡΟΝΙΚΗ ΔΙΕΥΘΥΝΣΗ: http://www.et.gr – e-mail: webmaster.et@et.gr